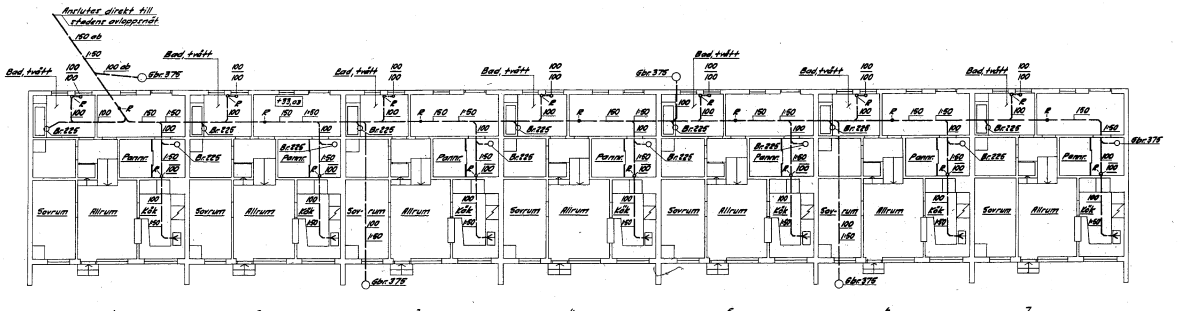

Källar- och boftenplan

 

KJÄRSELINGEN (a-l-7, MÅSELBY GÅRD)
AVLOPPSLEDNINGAR

Lu [redacted] 2818

Nr: [redacted] 5 [redacted]

Skala 1:100 Stockholm d. 18/11 1957