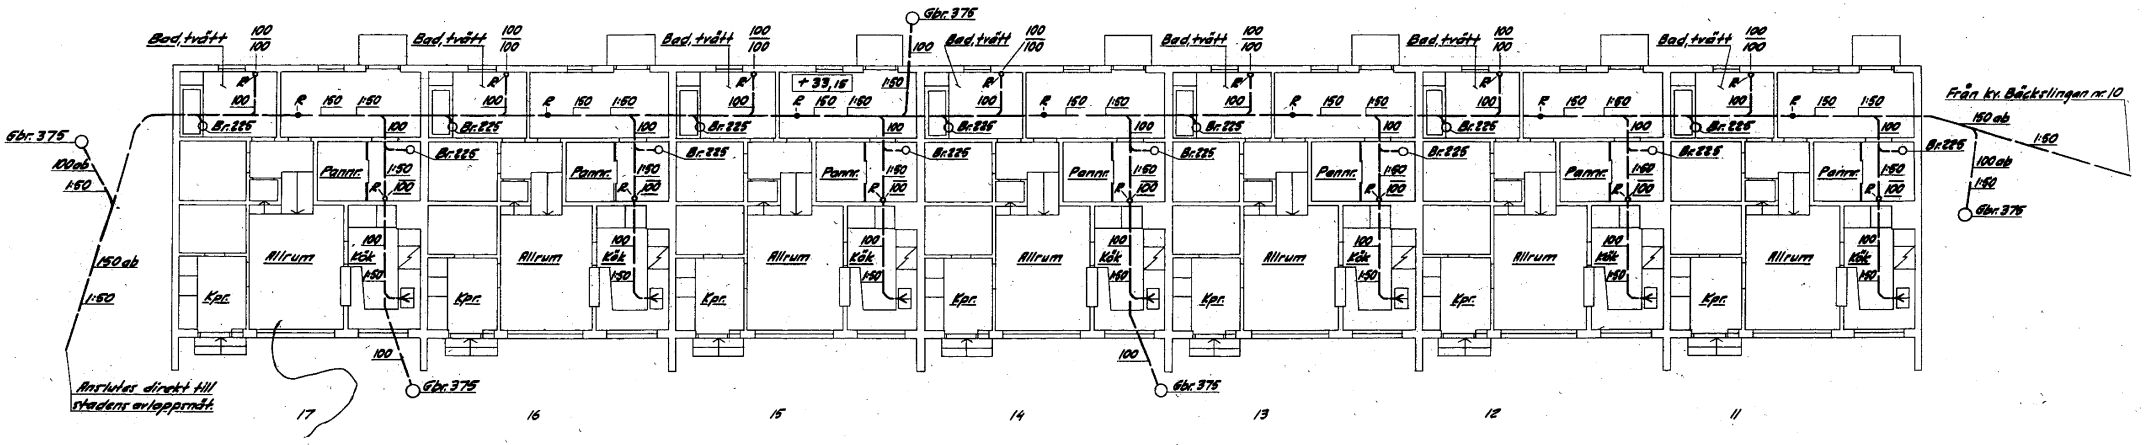

Källar- och bottenplan

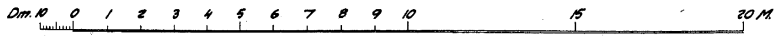

KV. BÄCKSLINGAN nr. 11-17. HÄSSELBY GÅRD.

AVLOPPSLEDNINGAR

[redacted]

Skala 1:100 [redacted] 11/11 1967