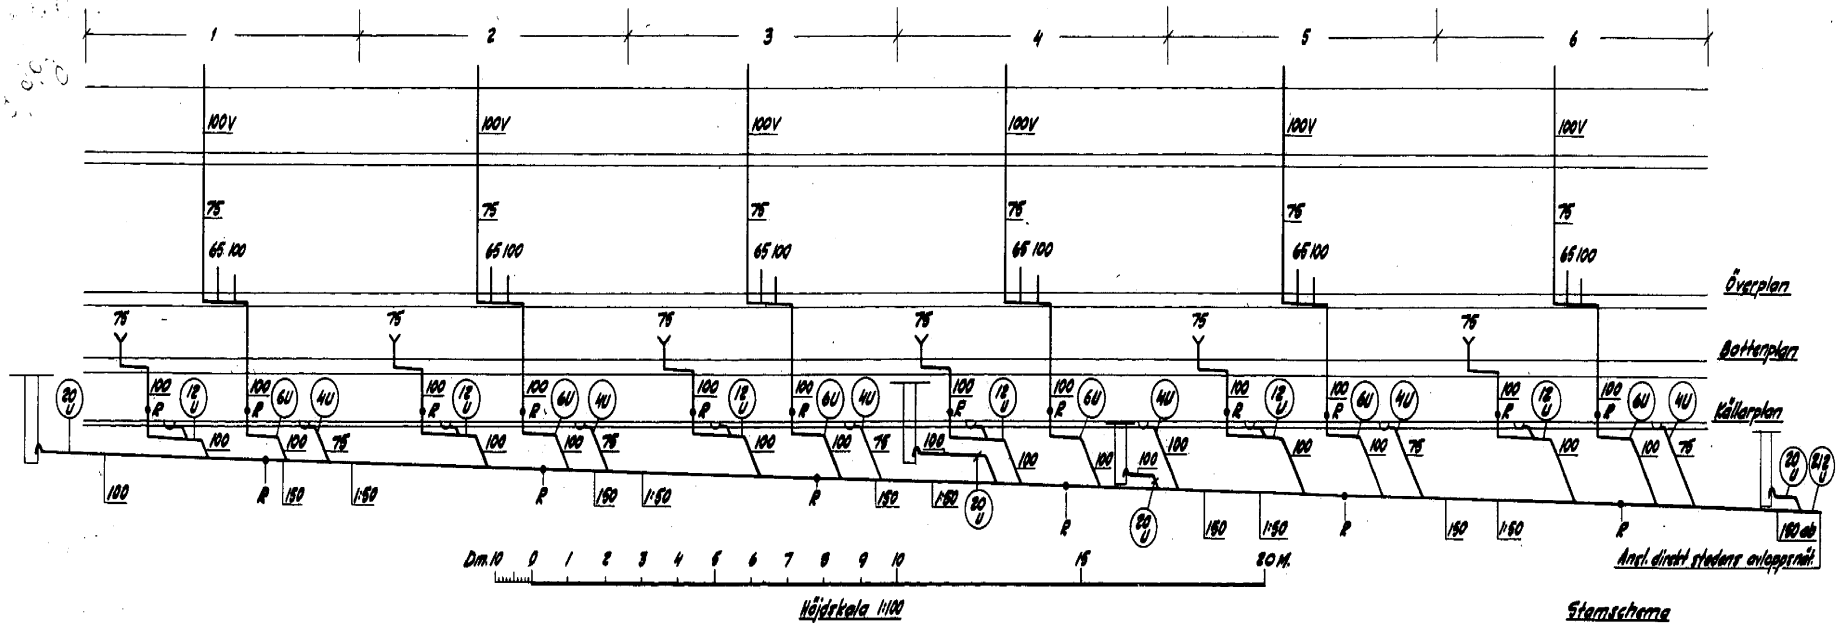

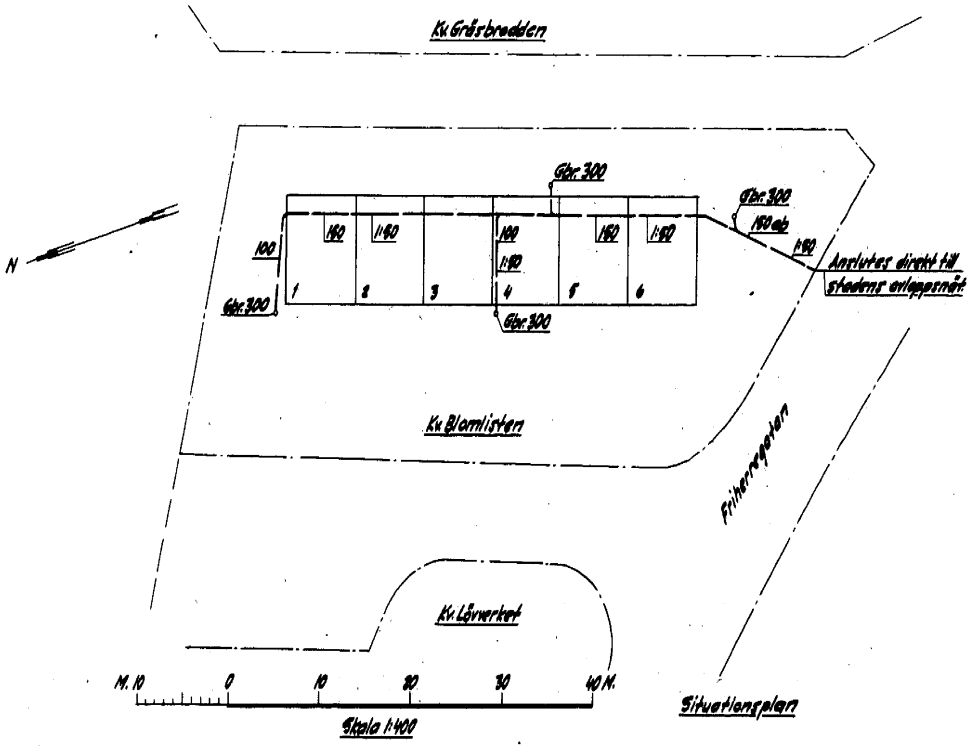

Kv. BLOMLISTEN nr. 1-6. HÄSSELBY GÅRD.

AVLOPPSLEDNINGAR

1:100

15 12 58