



OVERPLAN

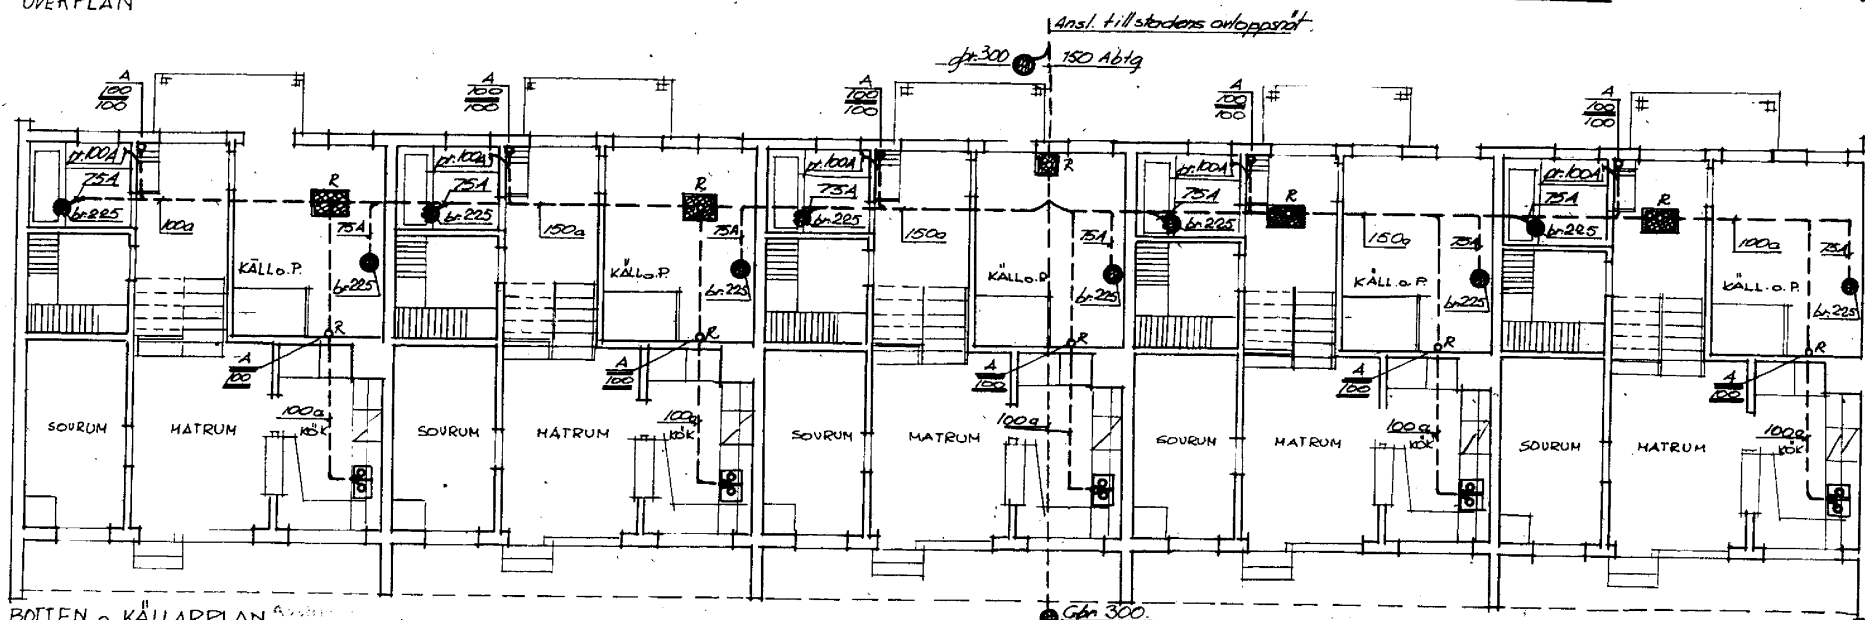

BOTTEN o. KÄLLARPLAN

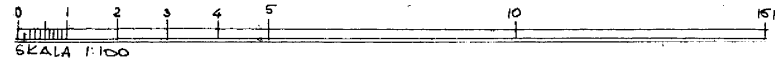

KV. SPIREAN nr. 23-29, HÄSSELBY  
AVLOPPSLEDNINGAR