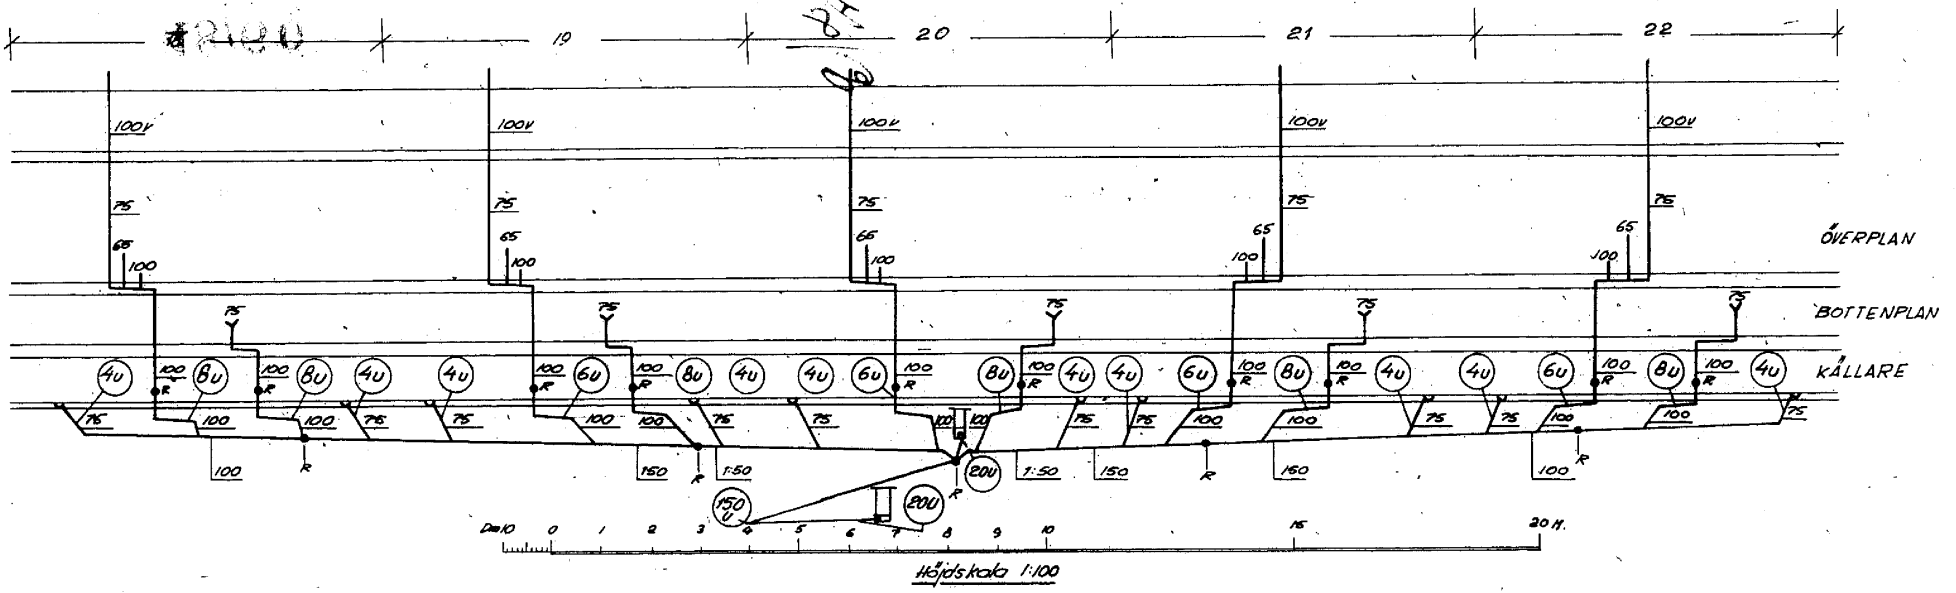

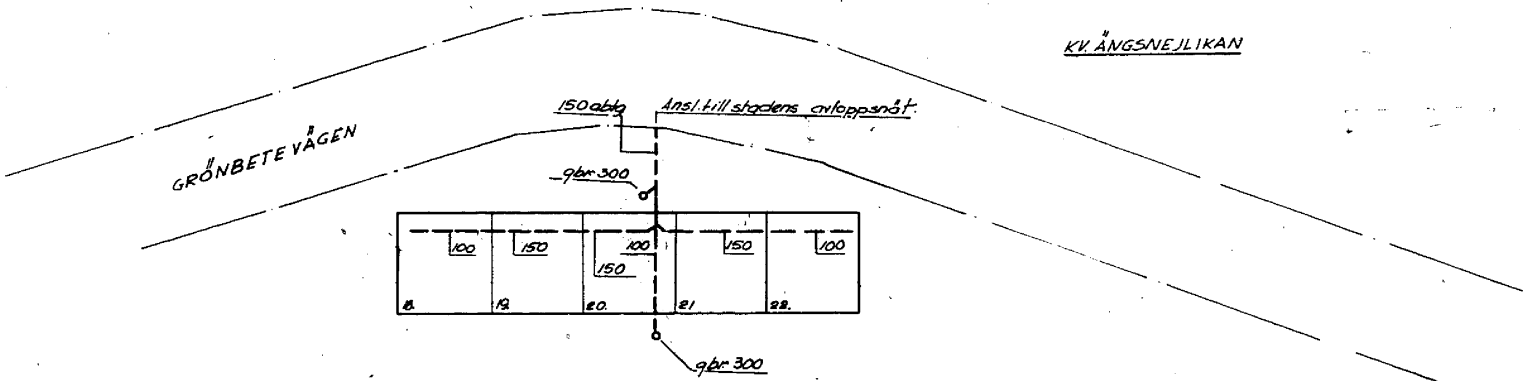

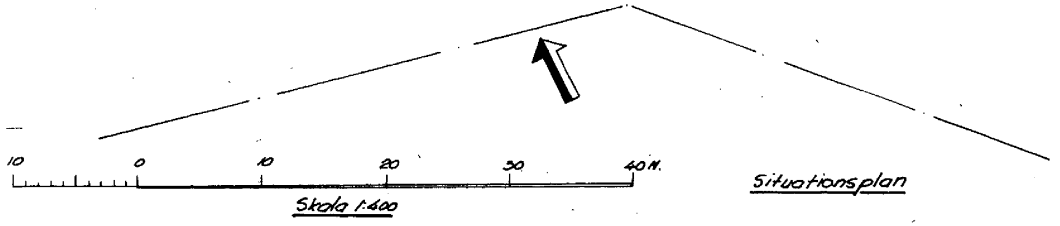

KV. SPIREAN. nr. 18-22. HÄSSELBY GÅRD

AVLOPPSLEDNINGAR

AB Konrad Lundquist

Nr:

Skala 1:100

2. 2. 60