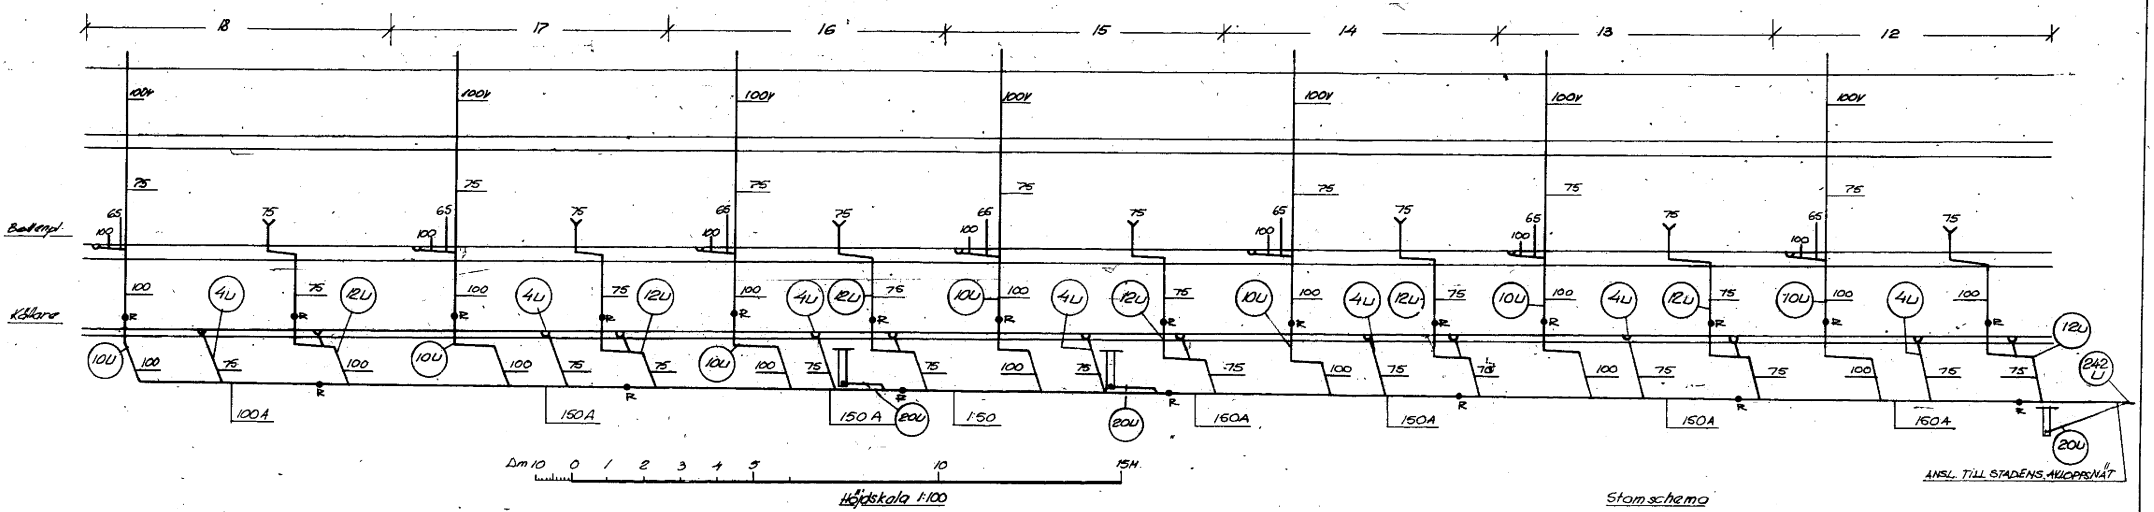

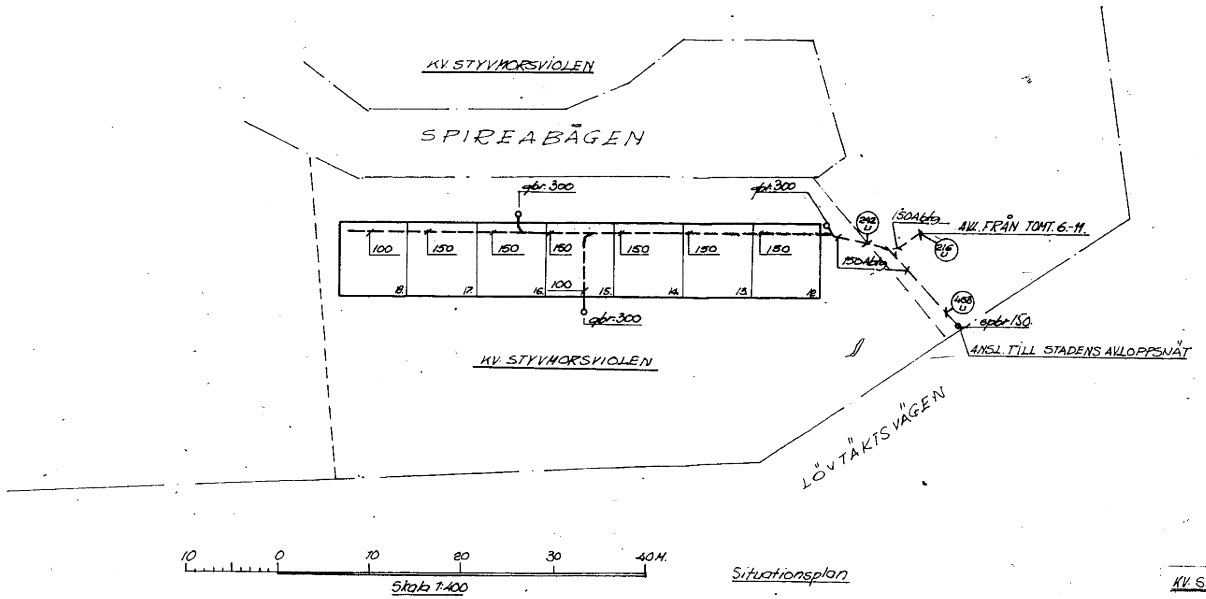

KV. STYVMORSVIOLEN nr 12-18. HÄSSELBY G.
AVLOPPSLEDNINGAR

Skala 1:100 12. 2. 60