




11/25

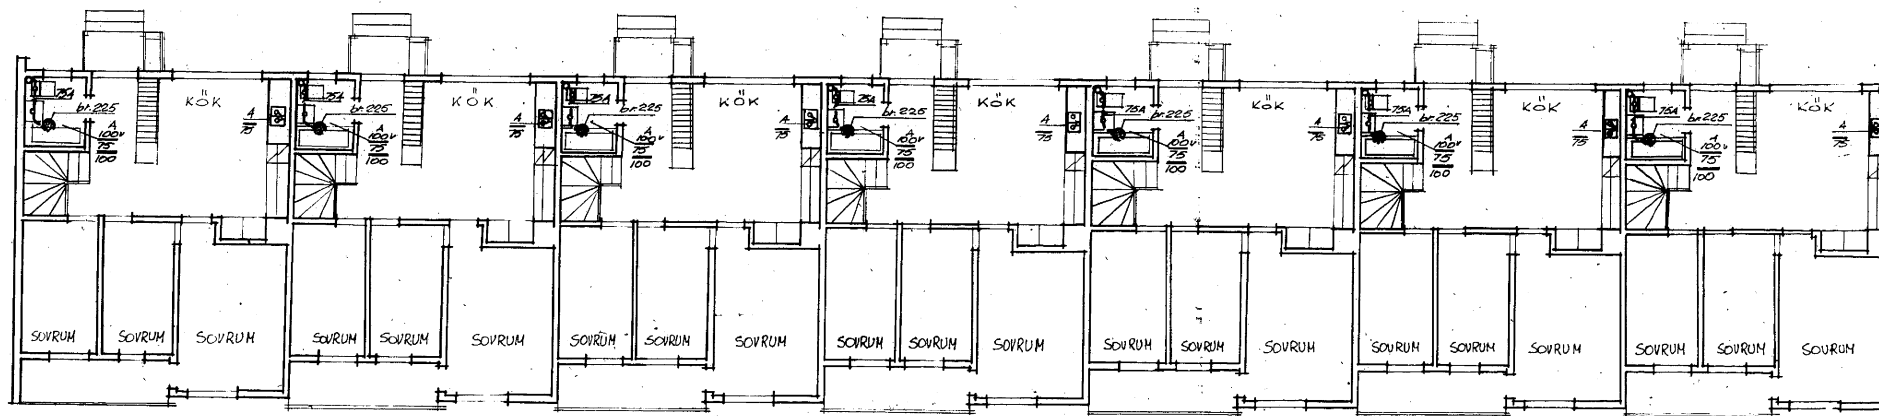

BOTTENPLAN

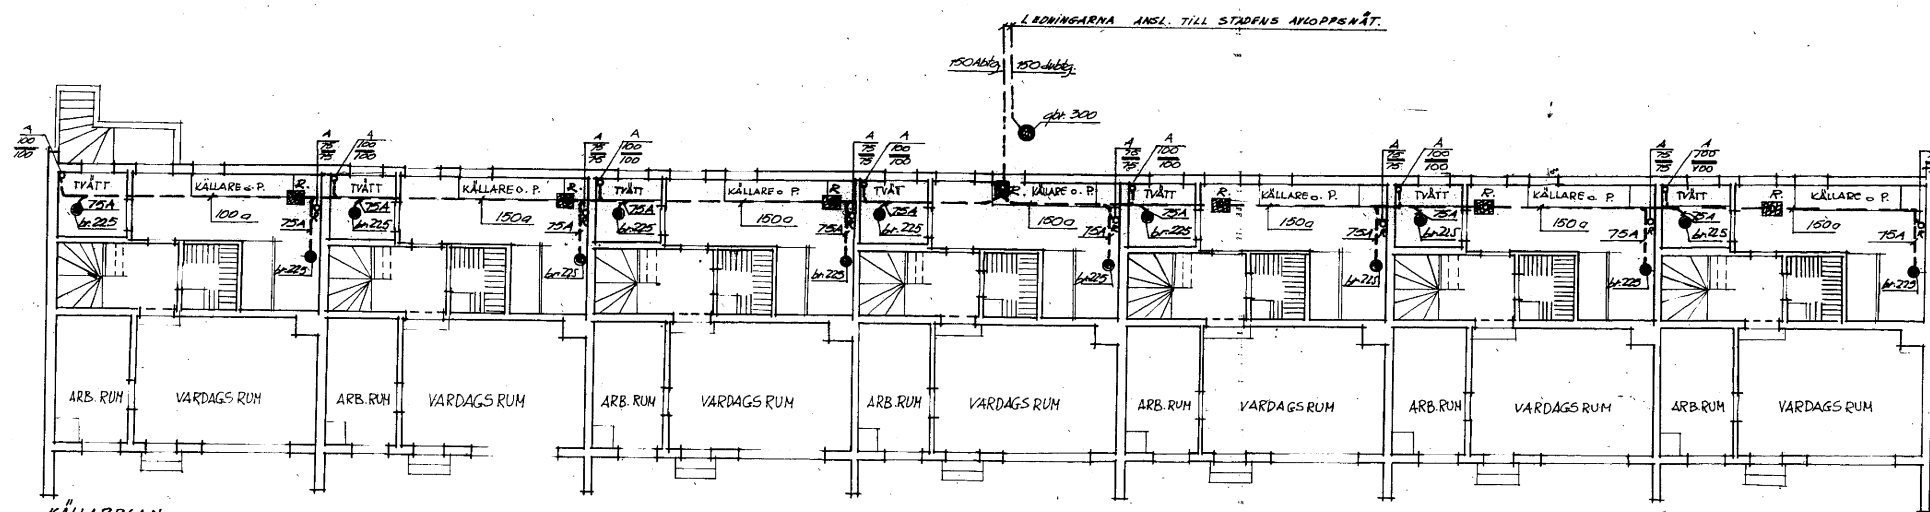

KÄLLARPLAN

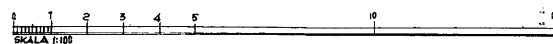

And, in my opinion, nothing is still on

Kv. "ÄNGSNEJLIKAN" nr. 1-7 HÄSSELBY GÅRD  
AVLOPPSLEDNINGAR

*1.E*

1:100

30. 1. 60