


ÖVERPLAN



KÄLL. o. BOTTENPLAN

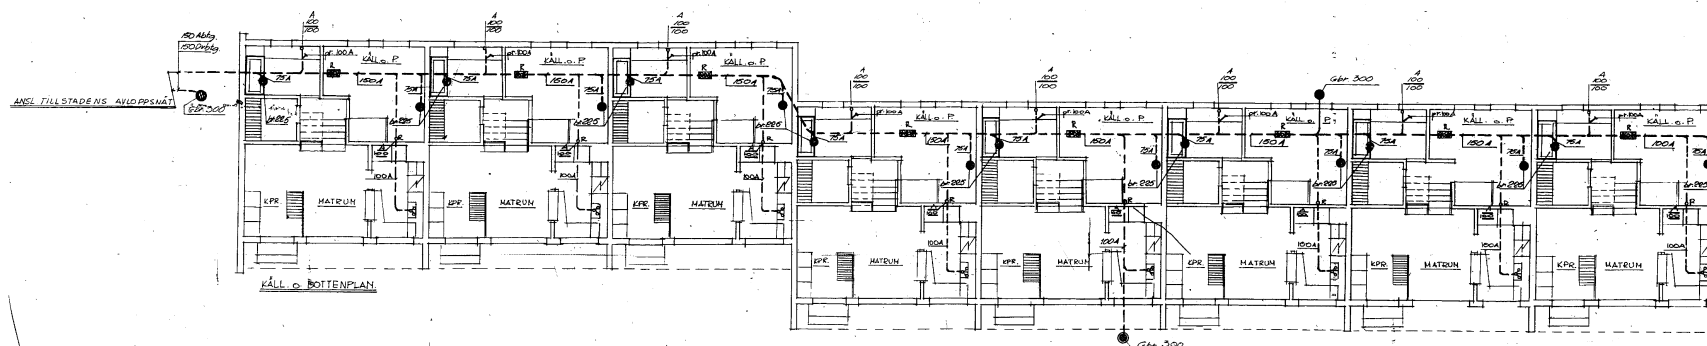

K. SPIEGEL nr. 1-B. HASSELS  
 AVLOPPSLEDNINGAR  
 AB Knut Lundquist  
 Lantmätargatan 32. Tel. 2320  
 Nr. 118. av. 17. 1927  
 Skala 1:100. Stockholm d. 4. 11. 2. 1927.