



Kv. SPIREAN nr 13-17 HASSELBY
 AVLOPPSLEDNINGAR
 SKALA 1:100
 27.1.60.

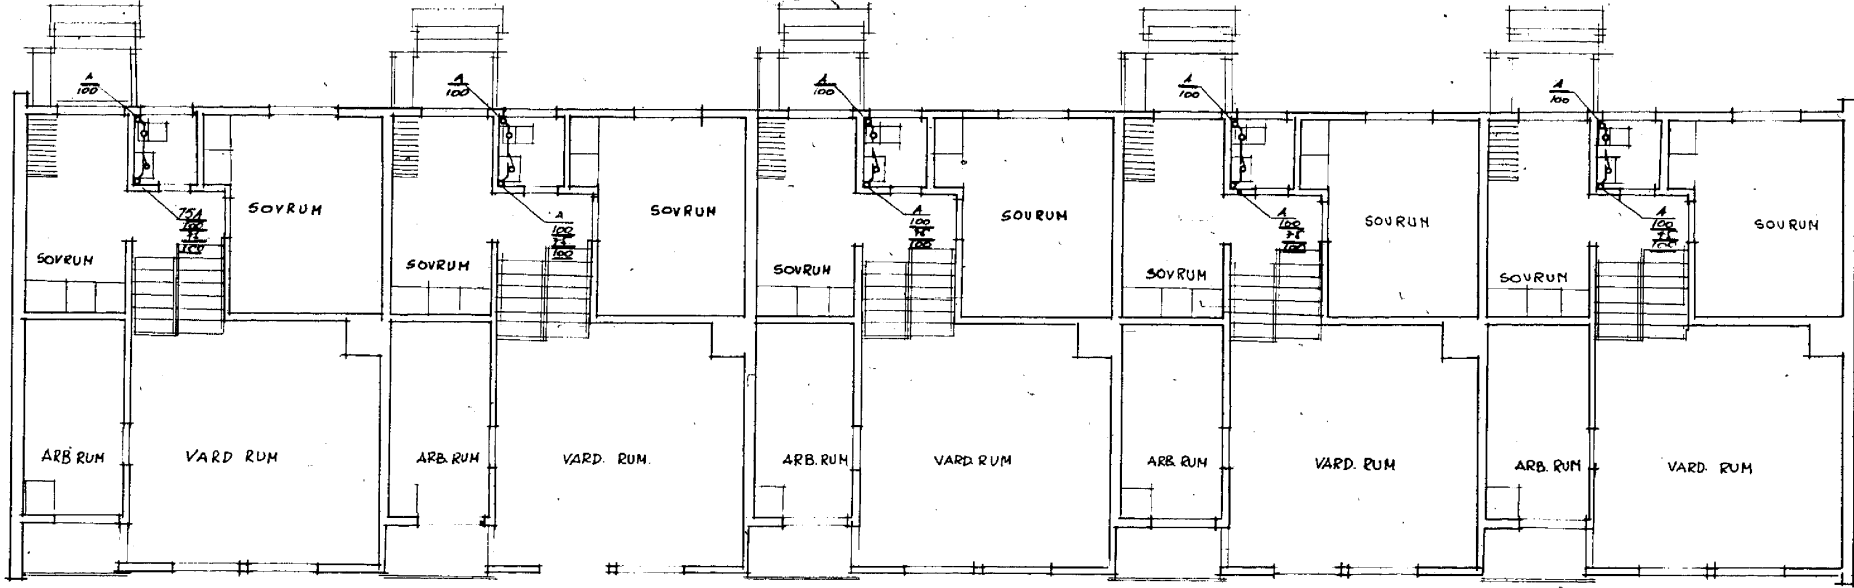

OVERPLAN

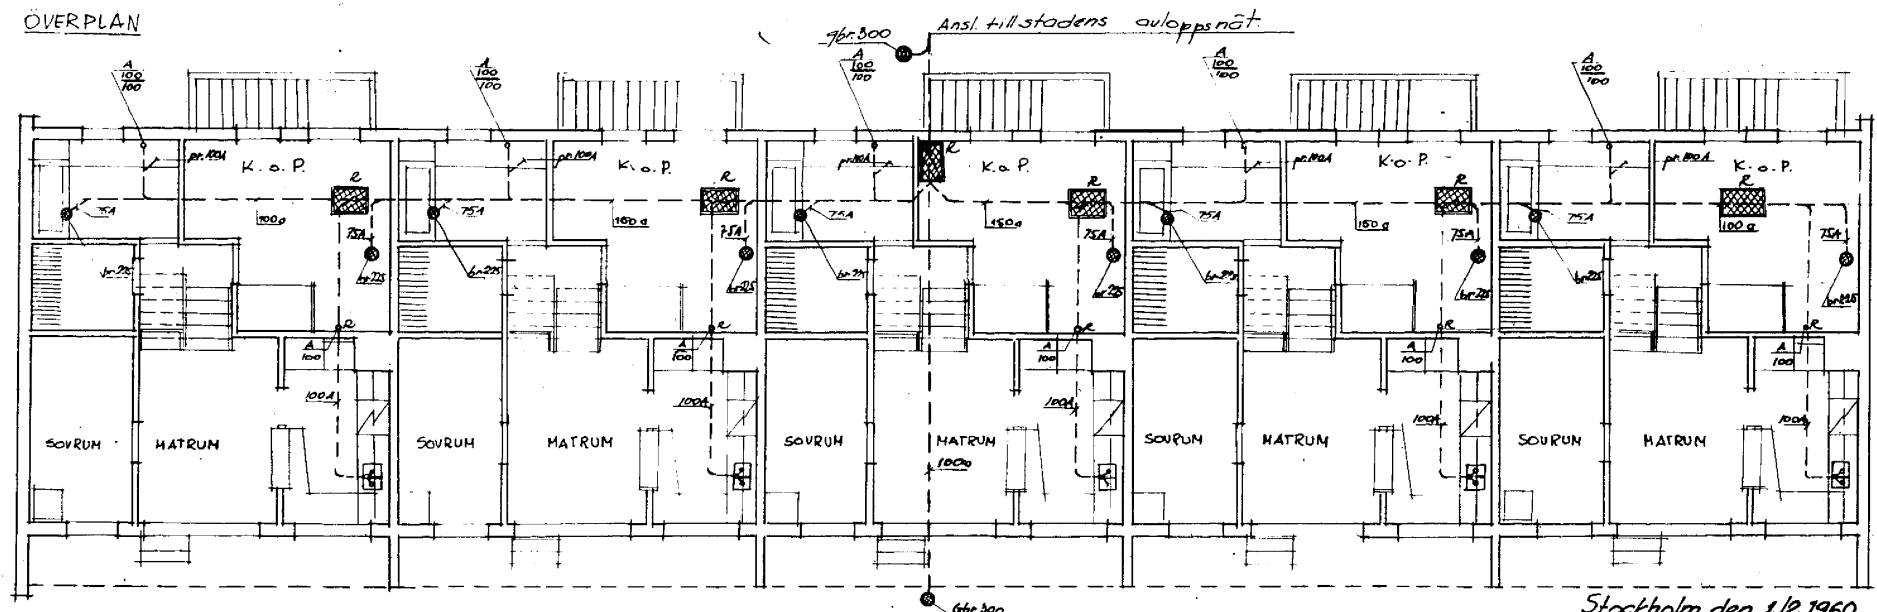

KÄLLAR- O. BOTTENPLAN

Stockholm den. 1/2.1960.

gammal



03/48