



BOTENPLAN

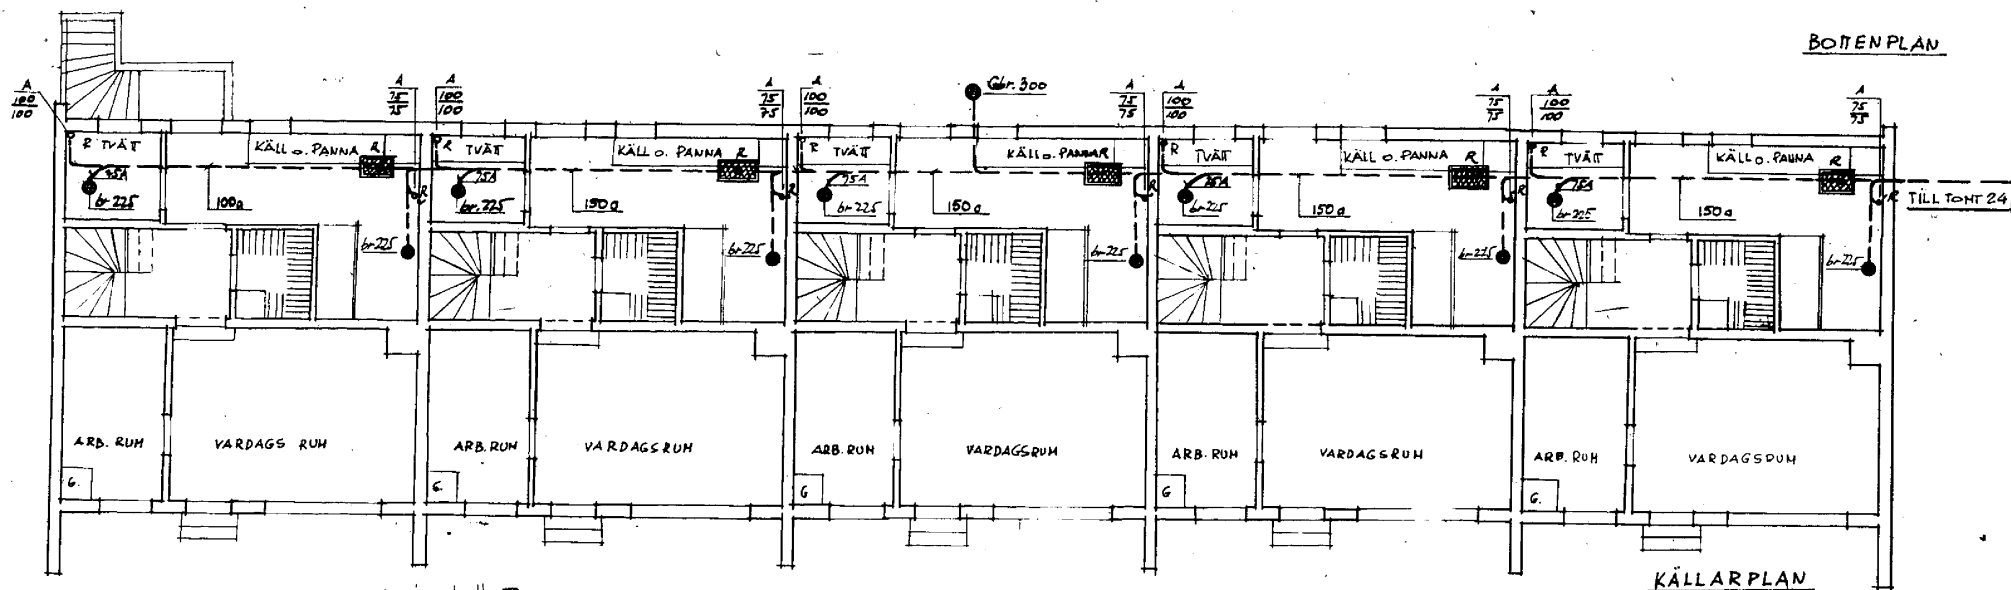

KÄLLARPLAN

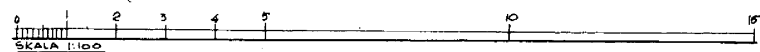

K. STYVHORSVIÖLEN nr. 25-29 HASSELBY
 AVLOPPSLEDNINGAR