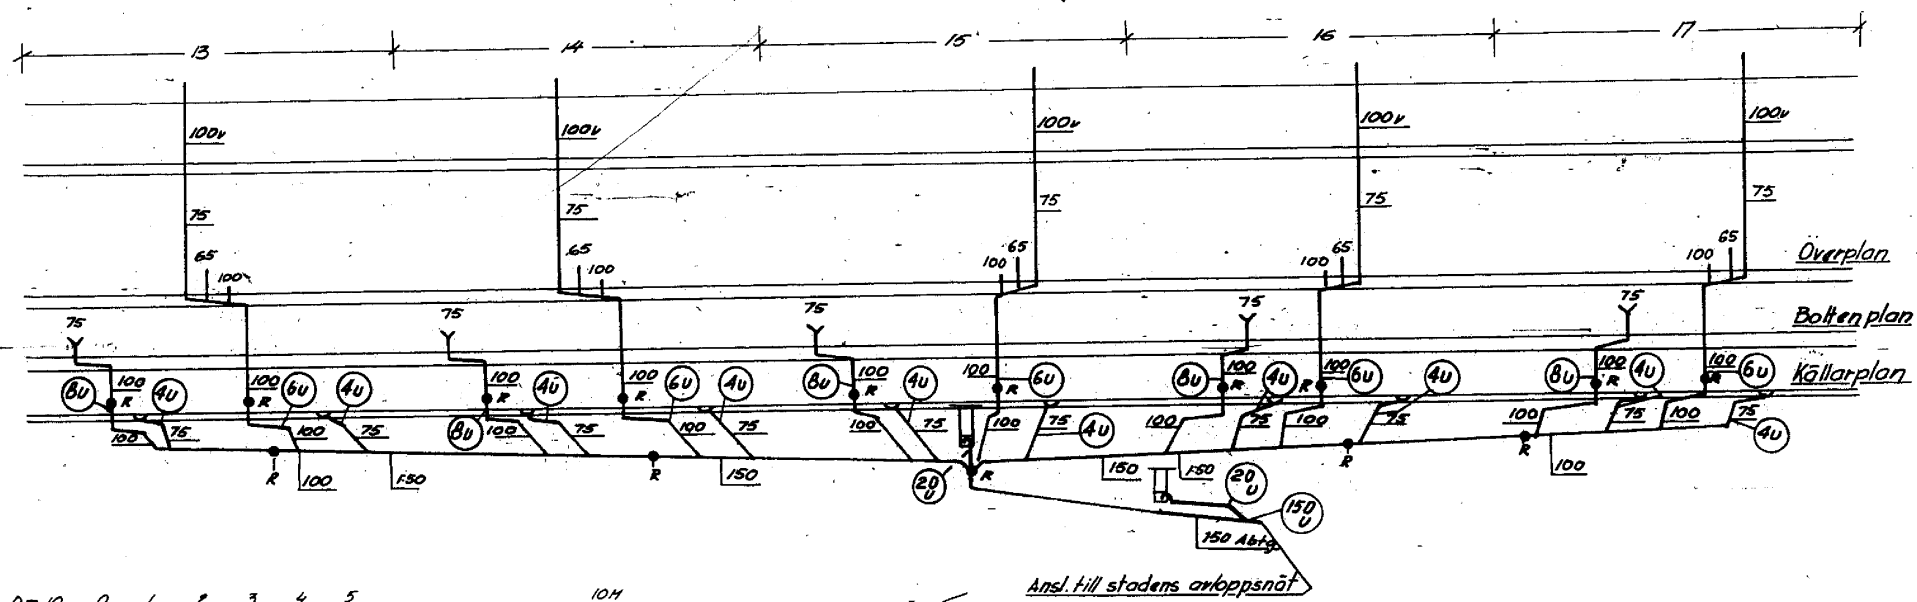

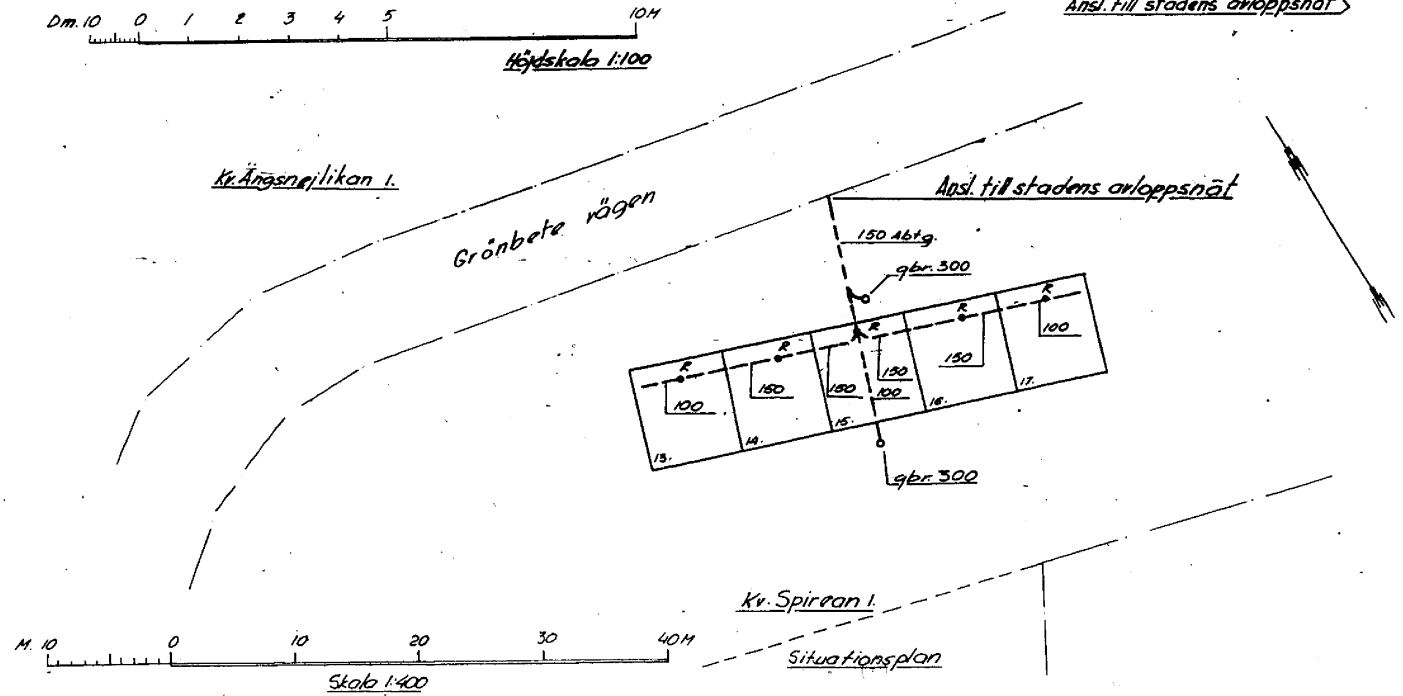

Kv. SPIREAN nr. 13-17. HÄSSELBY

AVLOPPSLEDNINGAR

1:100

27. 1. 60.